


Gekozen opties

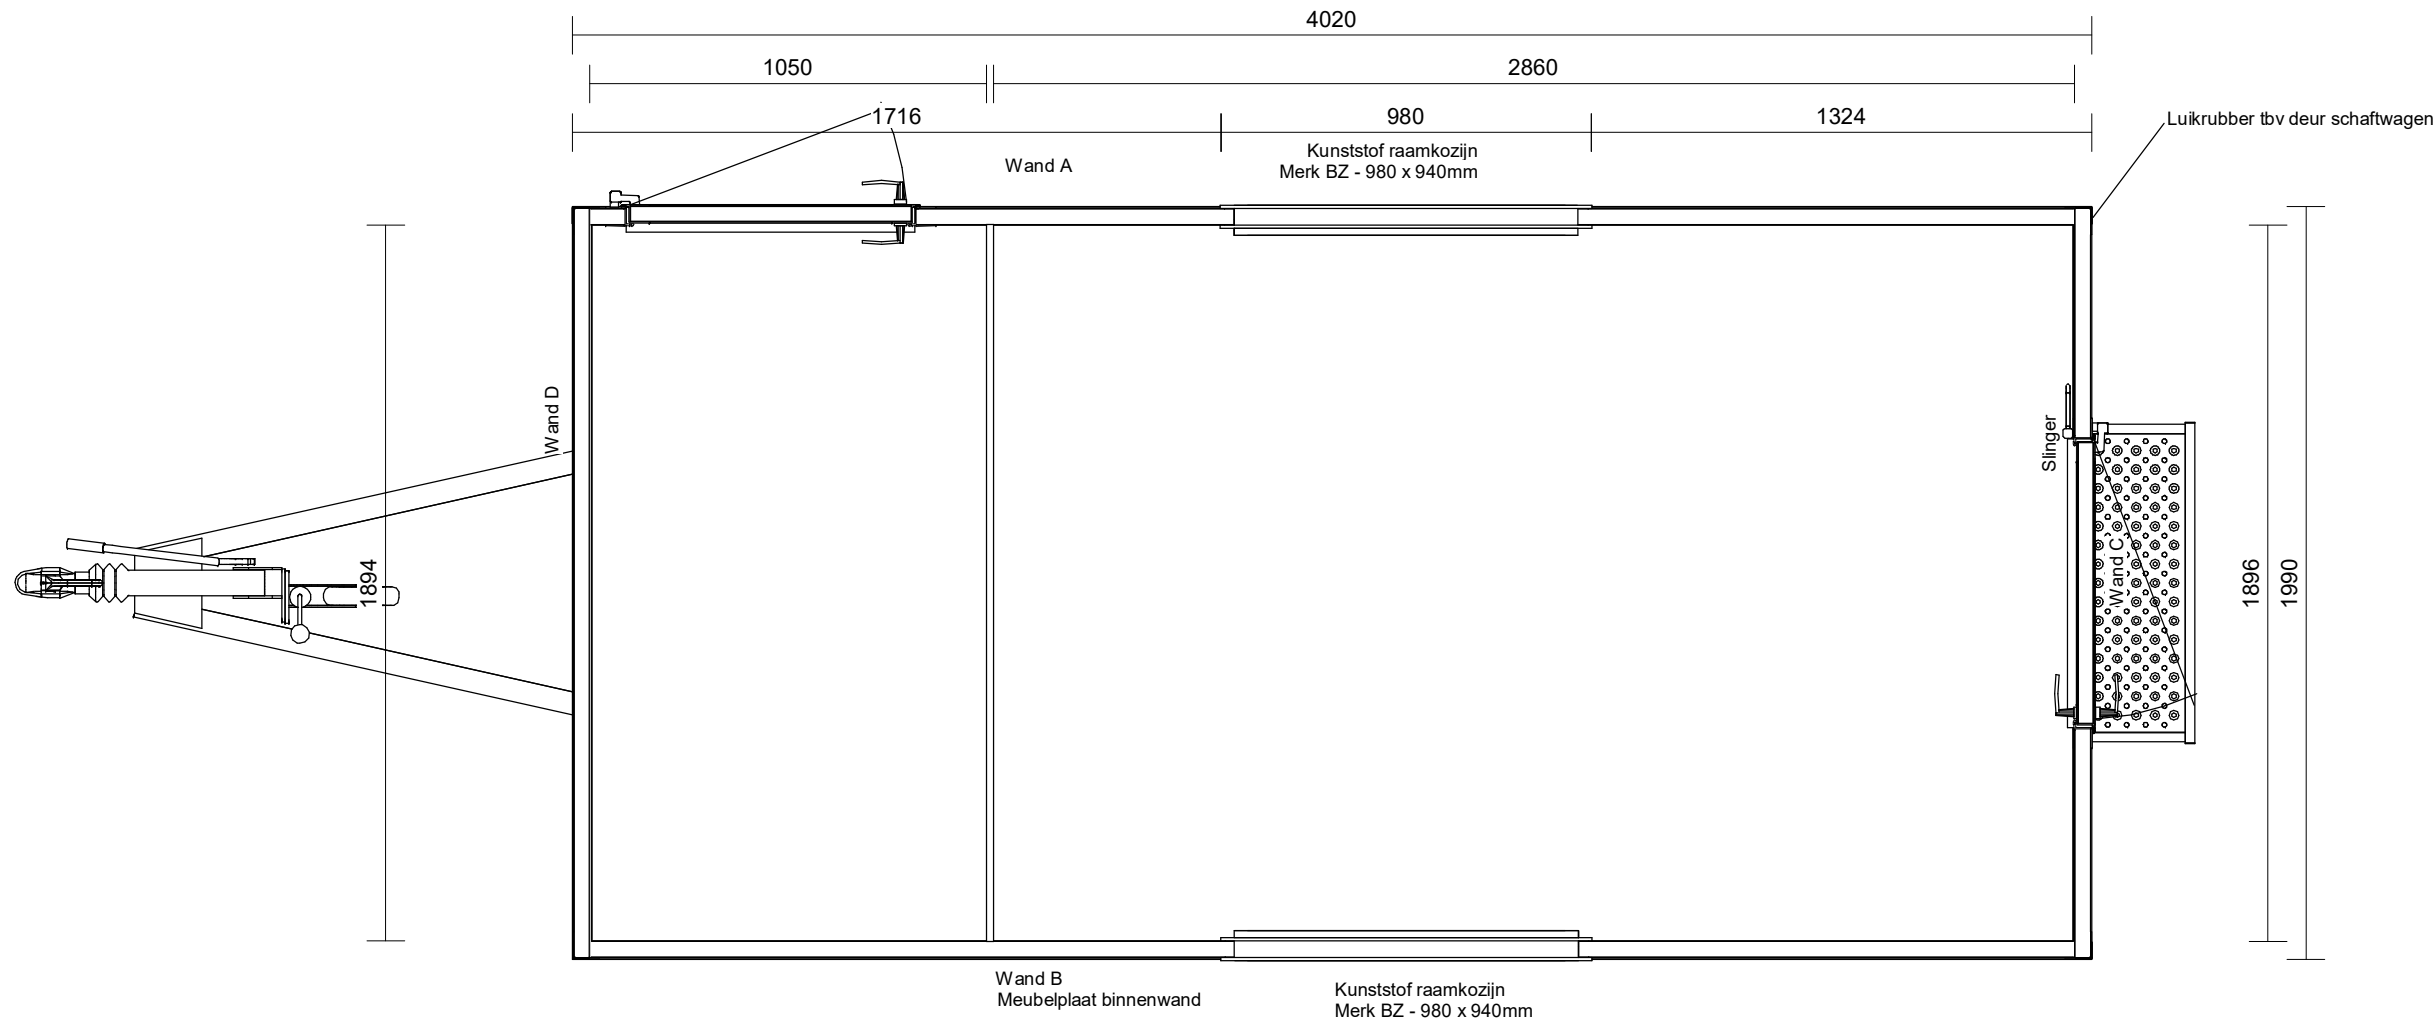

Uittrekstaat kleuren	
Polyester binnen	Ral 9010
Polyester buiten	Ral 9010
Buitenzijde deur	Ral 9010
Raamkozijnen	Ral 9010
Deurkozijnen	Aluminium

Opdrachtgever

Brouwer Nijkerk

Project

Standaard schaftwagens

Onderwerp

Plattegrond, aanzichten en 3d (4m platdak SM-400) **ELE RUITES**

Getekend LDO

Gewijzigd

Datum 01-02-2021

Datum

Formaat

Fase

Schaal

Uitvoeren

Gildenstraat 47
3861 RG Nijkerk
T 033 - 303 33 18

www.brouwernijkerk.nl
info@brouwernijkerk.nl

Projectnummer

P210

Bladnummer

VK02